


南松ホール (2F) 平面図

①会場内壁コンセント口 ②会場内壁コンセント口 ③光ケーブル ④エアコン

*消火栓・消火器・エアコン前には物を置かない様ご配慮下さい。

*会場内電気容量:最大単相100V60Aまで

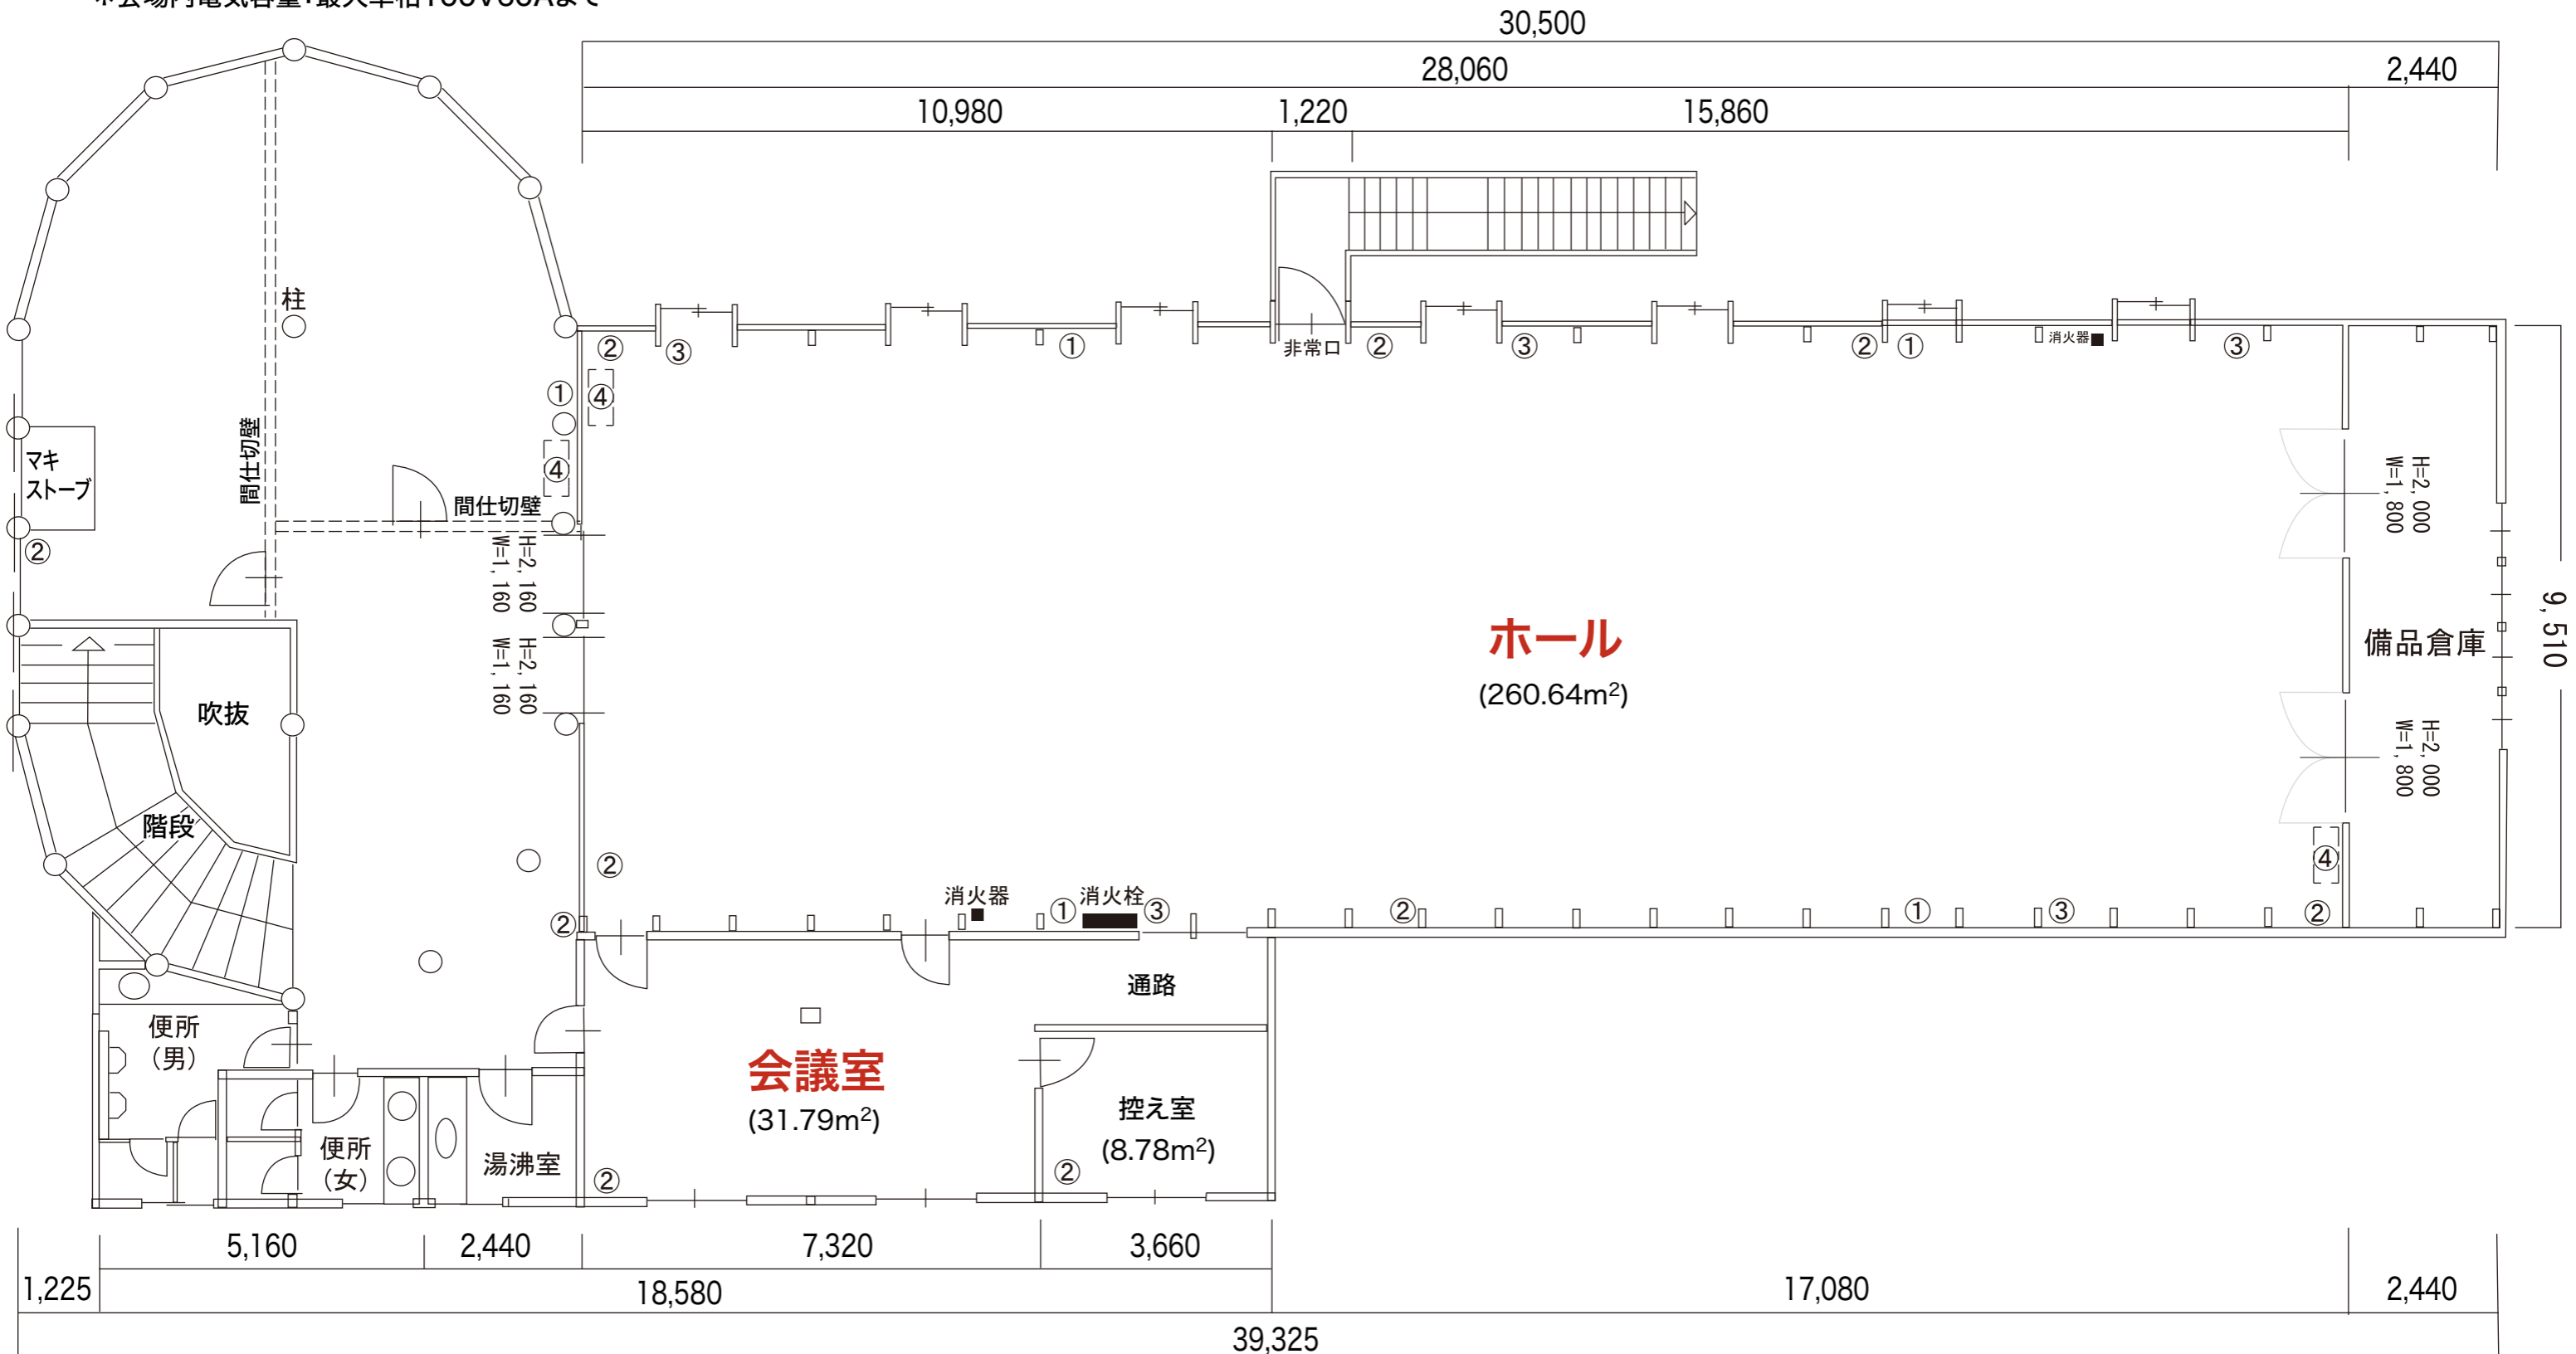

NANMATSU HALL

南松ホール

〒390-0833 長野県松本市双葉18-22 2F 電話:0263-87-6621

窓口:すまいポート21松本 【受付時間 / 10:00~17:00】